


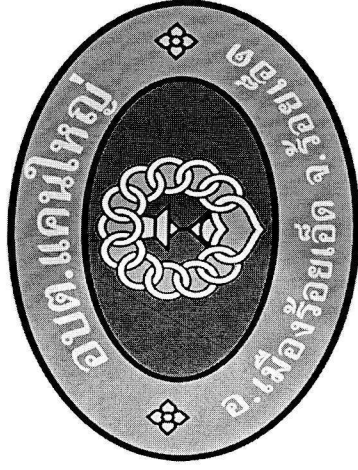

งานปรับปรุงเสริมผิวถนนแอสฟัลต์ซีเมนต์ปรับปรุงคุณภาพด้วยยางธรรมชาติ
(NATURAL RUBBER MODIFIED ASPHALT CEMENT)

ชื่อสายทาง : รอ.ถ 7406 บ้านหนองโพน ถึง บ้านหนองแคน

ตำบลแคนใหญ่ อำเภอเมือง จังหวัดร้อยเอ็ด

โครงการ เริ่มจากสามแยกช่วงหน้าบ้านนายสมพร นามไพร ถึงช่วงที่นายทองดี กันหาจันทร์
กว้าง 4.00 ม. ระยะทาง 0.275 กิโลเมตร หน้า 4 ช.ม.

องค์การบริหารส่วนตำบลแคนใหญ่


งานปรับปรุงเสริมพัฒนาการของเด็กปฐมวัย

องค์การบริหารส่วนตำบลแคนใหญ่

ข้อสายทาง : ร.อ.ถ 7406 บ้านหนองโพน ถึง บ้านหนองแคน

ตำบลแคนใหญ่ อำเภอเมือง จังหวัดร้อยเอ็ด

ระยะทาง 0.275 กิโลเมตร

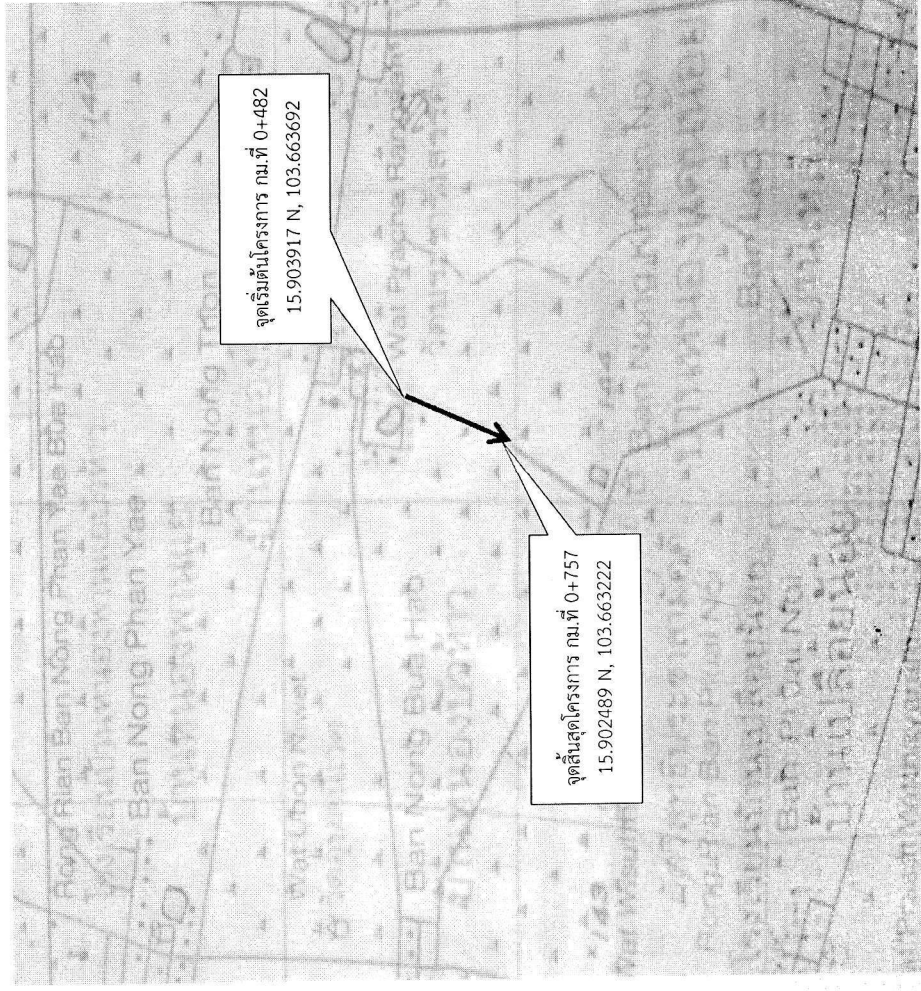

จุดสิ้นสุดโครงการ กม.ที่ 0+757
15.902489 N, 103.663222

รายละเอียดประกอบารเสริมผิวแอสฟัลติกคอนกรีต

1. เสริมขวัญฮอสพ์ลิตาคอนกรีต 0.275 กิโลเมตร

จาก กม.	ถึง กม.	ระยะทาง	กม. ผิวจราจรกว้าง	ไหล่ทางกว้างข้างละ
0+000	0+275	0.275	4.00 ม.	0.00 ม.


(ในการนี้ผมสามารถดำเนินการได้ตามรายการข้างต้น ให้ทำการเสริมขวัญและกำลังใจคอบกบริษัท
ได้ตามสภาพพื้นที่โดยให้อยู่ในดุลพินิจของผู้ควบคุมงานแต่ละห้องได้รับริมาณงาน
ไม่บ่อยกว่าที่กำหนดในแบบก่อสร้าง)

สารบัญ		
แผ่นที่	รายการ	หมายเหตุ
1	ใบปะหน้า	1 แผ่น
2	แผนที่สังเขป	1 แผ่น
3	แบบแสดงรูปตัดขวางงานเสริมผิว Asphaltic Concrete	1 แผ่น
4	แบบมาตรฐานงานบำรุงรักษาทาง แบบที่ 3.2/1 (มร.บร. 3.2/1 / 2548)	1 แผ่น

แบบมาตรฐานที่ใช้ประกอบด้วย

- แบบมาตรฐานงานบำรุงรักษาทาง จำนวน 1 เล่ม


องค์การบริหารส่วนตำบลแคนใหญ่

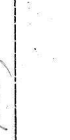แบบแสดง บ้านหนองโพน ถึง บ้านหนองแคน ตำบลแคนใหญ่ อำเภอเมือง จังหวัดร้อยเอ็ด	ชื่อ - สกุล	ตำแหน่ง	หมายเหตุ	ลายมือชื่อ
	นางจุฑามาศ สิงห์มาตร	ผอ.กองช่าง	สำรวจ / เขียนแบบ	
	นางปวีณาดี พลพันธ์	รองปลัด อบต.	เห็นชอบ	
	นายเฉลิมชัย ภู่มั่น	ปลัด อบต.	เห็นชอบ	
แผนที่สังเขป แบบเลขที่ แบบ มย.245-2561	นายสัมพันธ์ ตันพิทยะ	นายกอบต.	อนุมัติ	
	แผ่นที่ 2	จำนวน 3 แผ่น	2 ตุลาคม 2561	

ข้อสายทาง : ร.อ.ถ 7406 บ้านหนองโพน ถึง บ้านหนองแคน

ตำบลแคนใหญ่ อำเภอเมือง จังหวัดร้อยเอ็ด

โครงการ เริ่มจากสามแยกช่วงหน้าบ้านนายสมพร นามไพร ถึงช่วงที่นายทองดี กันหาจันทร์
ระยะทาง 0.275 กิโลเมตร

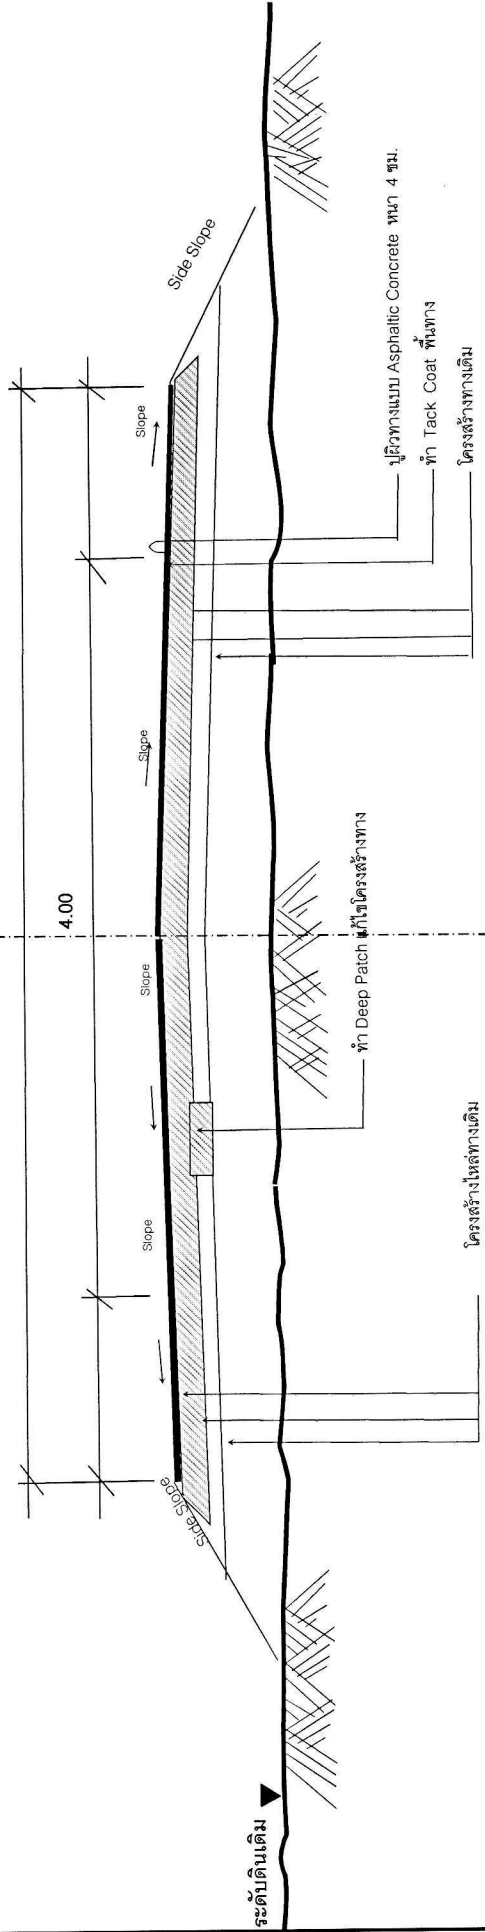

รูปตัดตามขวางงานเสริมผิวแอสฟัลต์ซีเมนต์

NOT TO SCALE

หมายเหตุ หลังจากดำเนินการปรับปรุงงานเสริมผิวแอสฟัลต์คอนกรีต แล้วให้ทำการตัดหน้า
สองข้างทางออก

องค์การบริหารส่วนตำบลแคนใหญ่

ชื่อ - สกุล	ตำแหน่ง	หมายเหตุ	ลายมือชื่อ
นางจุฑามาศ สิงขรมาตร์	รองนายกฯ	สำรวจ / เขียนแบบ	
นางปริชดา พงษ์พันธ์ุ	รองปลัด อบต.	เห็นชอบ	
นายเฉลิมชัย ภูมิคุ้ม	ปลัด อบต.	เห็นชอบ	
นายสมเกียรติ์ ศักดิ์เพชร	นายก อบต.	อนุมัติ	น.ส.กช.อ.
แบบเลขที่ แบบ ม.ถ.245-2561	แผ่นที่ 2	จำนวน 3 แผ่น	2 ตุลาคม 2561


รายละเอียดประกอบ
แบบป้ายมาตรฐานสำหรับโครงการขององค์การบริหารส่วนตำบล

โครงการก่อสร้างของ อบต.....	
ชื่อโครงการ.....	
ปริมาณงาน.....	
งบประมาณ..... บาท	
วันเริ่มสัญญา.....	วันสิ้นสุดสัญญา.....
ผู้รับจ้าง.....	1.
ผู้ควบคุมงาน.....	2.
	3.

1. เสา พื้นป้ายทาสีเขียวทั้ง 2 ด้าน ใช้สีน้ำมัน ก่อนทาสีจริงให้ทาสีกันสนิมก่อน 2 ครั้ง
2. ตัวหนังสือสีขาว
3. ขนาดตัวหนังสือกำหนดตามความเหมาะสม ข้อความตามแบบที่กำหนดข้างบน
4. แผ่นเหล็ก ขนาด กว้าง 1.20 เมตร ยาว 2.40 เมตร
5. จุดก่อสร้างป้ายกำหนดตามความเหมาะสม ให้สามารถมองเห็นได้ชัด



รูปแปลน 1:25

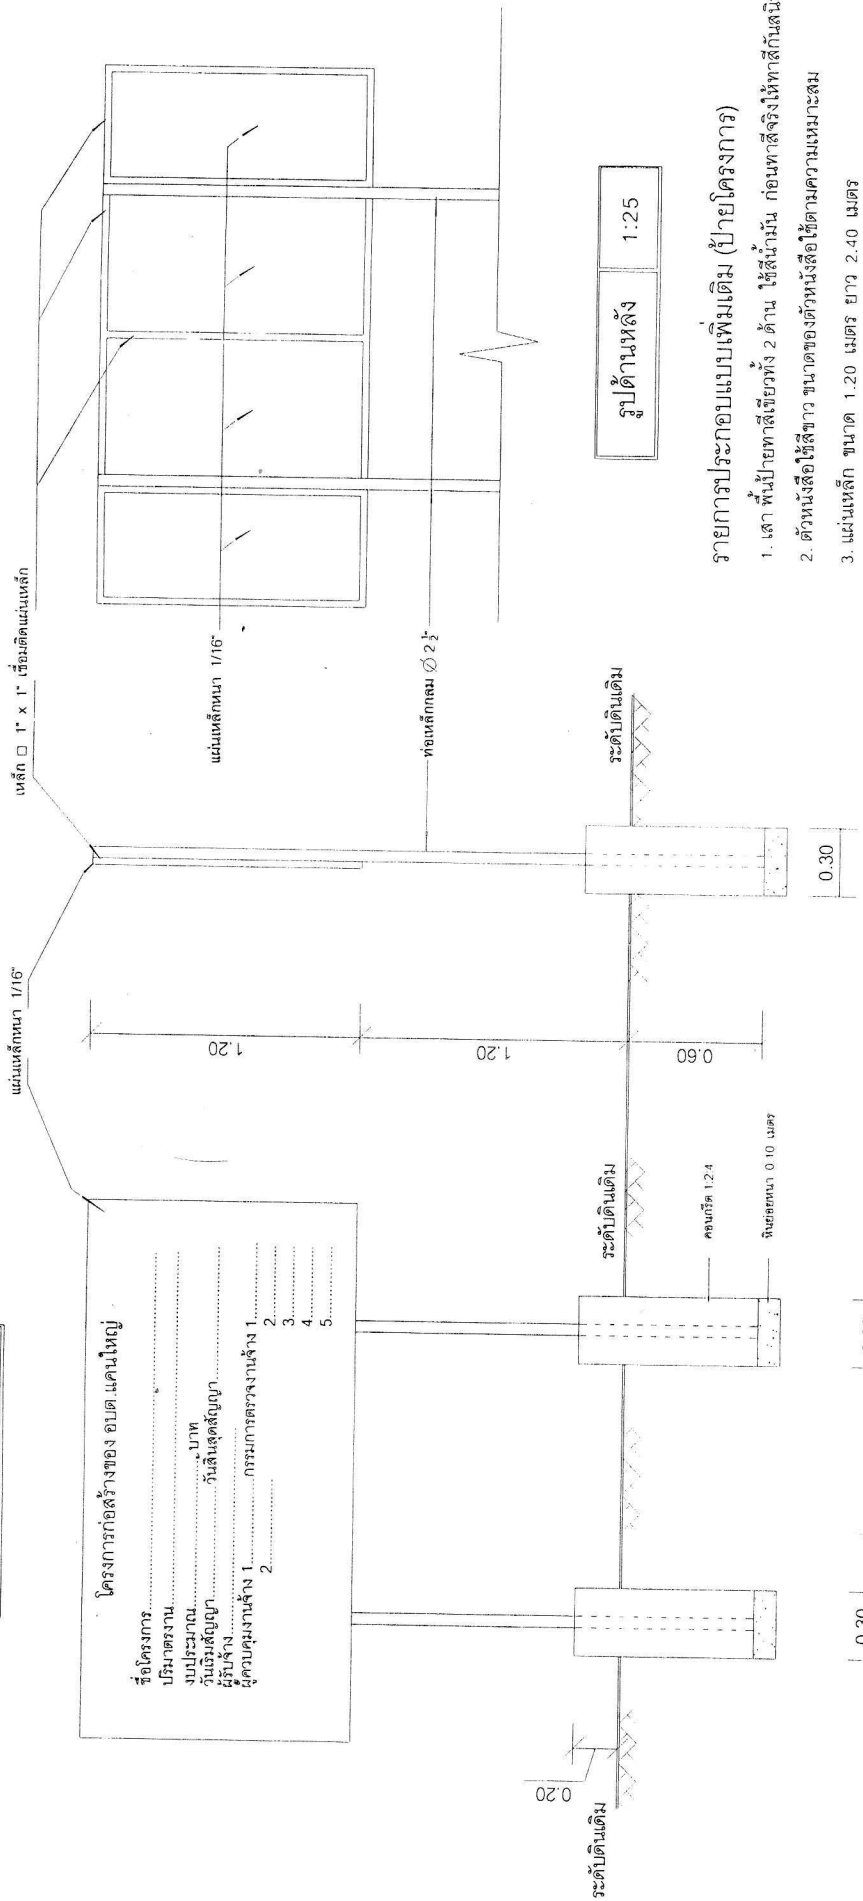

รูปด้านข้าง 1:25



รูปด้านหน้า 1:25

รายการประกอบแบบเพิ่มเติม (ป้ายโครงการ)

1. เสา พื้นป้ายหลายเหลี่ยมทั้ง 2 ด้าน ใช้สแตนเลส ก่อนทาสีจริงให้ทาสีกันสนิมก่อน 2 ครั้ง
2. ตัวหนังสือใช้สีขาว ขนาดของตัวหนังสือใช้ตามความเหมาะสม
3. แผ่นเหล็ก ขนาด 1.20 เมตร ยาว 2.40 เมตร
4. จุดติดตั้งป้ายกำหนดตามความเหมาะสม ให้สามารถมองเห็นได้อย่างชัดเจน

องค์การบริหารส่วนตำบลแคนใหญ่

เขียนแบบ/ ตรวจแบบ	นางจุฑามาศ สิงหามาตร์ ผอ.กองช่าง	
เห็นชอบ	นายเฉลิมชัย ภู่มั่น ปลัด.อบต.	
อนุมัติ	นายสมเกียรติ์ ตันโตพฤกษ์ นายก.อบต.	