


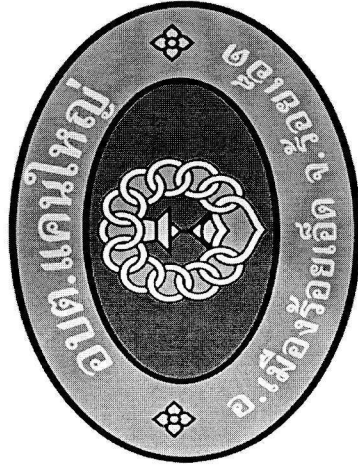

งานปรับปรุงเสริมผิวถนนแอสฟัลต์ซีเมนต์ปรับปรุงคุณภาพด้วยยางธรรมชาติ
(NATURAL RUBBER MODIFIED ASHALT CEMENT)

ข้อมูลสายทาง : ร.อ.ถ 7414 บ้านหนองเขาวา

ตำบลแคนใหญ่ อำเภอเมือง จังหวัดร้อยเอ็ด

โครงการ เริ่มจากช่วงหน้าบ้านนายประสิทธิ์ ต้นโตพฤษ์ ถึง หมู่ที่กำหนด

กว้าง 6.00 ม. ระยะทาง 0.184 กิโลเมตร หน้า 4 ซ.ม.


งานปรับปรุงเสริมผิวถนนแอสฟัลต์ซีเมนต์ปรับปรุงคุณภาพด้วยยางธรรมชาติ

องค์การบริหารส่วนตำบลแคนใหญ่

ชื่อสายทาง :รอ.ถ 7414 บ้านหนองเขว

ตำบลแคนใหญ่ อำเภอเมือง จังหวัดร้อยเอ็ด

ระยะทาง 0.184 กิโลเมตร

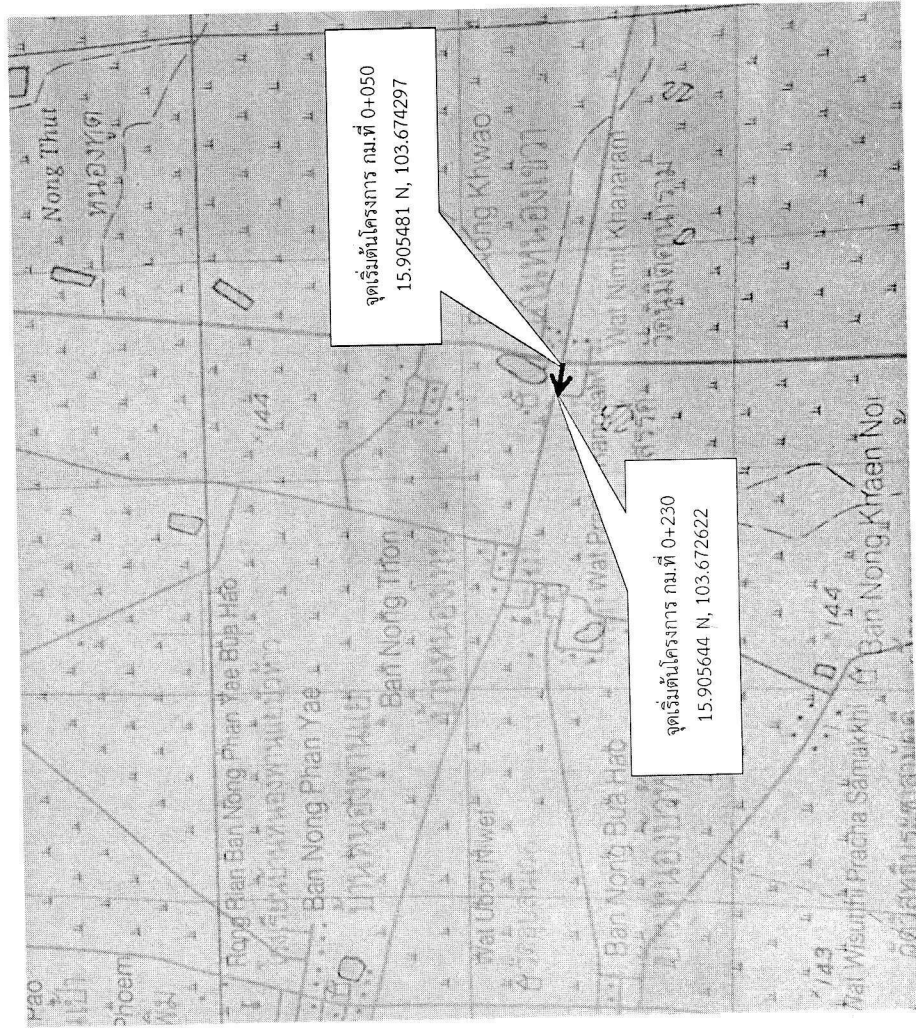

แผนที่สังเขป

รายละเอียดประกอบารเสริมผิวแอสฟัลต์คคอนกรีต

1. เสริมผิวแอสฟัลต์คคอนกรีต 0.184 กิโลเมตร
- จาก กม. 0+000 ถึง กม. 0+184 ระยะทาง 0.184 กม. ผิวจราจรกว้าง 6.00 ม.ไหล่ทางกว้างละ 0.00 ม.

(ในกรณีที่ไม่สามารถดำเนินการได้ตามรายการข้างต้น ให้ทำการเสริมผิวแอสฟัลต์คคอนกรีตได้ตามสภาพพื้นที่โดยให้อยู่ในดุลพินิจของผู้ควบคุมงานและจะต้องได้ปริมาณงานไม่น้อยกว่าที่กำหนดในแบบก่อสร้าง)

สารบัญ		
แผ่นที่	รายการ	หมายเหตุ
1	ใบปะหน้า	1 แผ่น
2	แผนที่สังเขป	1 แผ่น
3	แบบแสดงรูปตัดขวางงานเสริมผิว Asphaltic Concrete	1 แผ่น
4	แบบมาตรฐานงานบำรุงรักษาทาง แบบที่ 3/2/1 (ม.ร.บ.ร 3.2/1 / 2548)	1 แผ่น

แบบมาตรฐานที่ใช้ประกอบด้วย

- แบบมาตรฐานงานบำรุงรักษาทาง จำนวน 1 เล่ม

องค์การบริหารส่วนตำบลแคนใหญ่


แบบแสดง ตำแหน่งที่ตั้งเขย ตำบลแคนใหญ่ อำเภอเมือง จังหวัดร้อยเอ็ด บ้านหนองเขย	ชื่อ - สกุล	ตำแหน่ง	หมายเหตุ	ลายมือชื่อ
	นางจุฑามาศ สิงหนามตร์	เอกอภยง	สำรวจ / เขียนแบบ	
	นางปวีณาติ พงษ์พันธ์	รองปลัด อบต.	ตรวจเห็นชอบ	
	นายเฉลิมชัย ภู่มั่น	ปลัด อบต.	เห็นชอบ	
แบบเลขที่ มถ.245-2561	นายสิริฤทธิ์ ตันโศภณรักษ์	นายก อบต.	อนุมัติ	
	แผ่นที่ 2	จำนวน 3 แผ่น	2 ตุลาคม 2561	

ข้อสายทาง : ร.อ.ถ 7414 บ้านหนองเขว

ตำบลแคนใหญ่ อำเภอเมือง จังหวัดร้อยเอ็ด

โครงการ เริ่มจากช่วงหน้าบ้านนายประสิทธิ์ ต้นโตพฤษ์ ถึง หมู่ที่กำหนด

ระยะทาง 0.184 กิโลเมตร

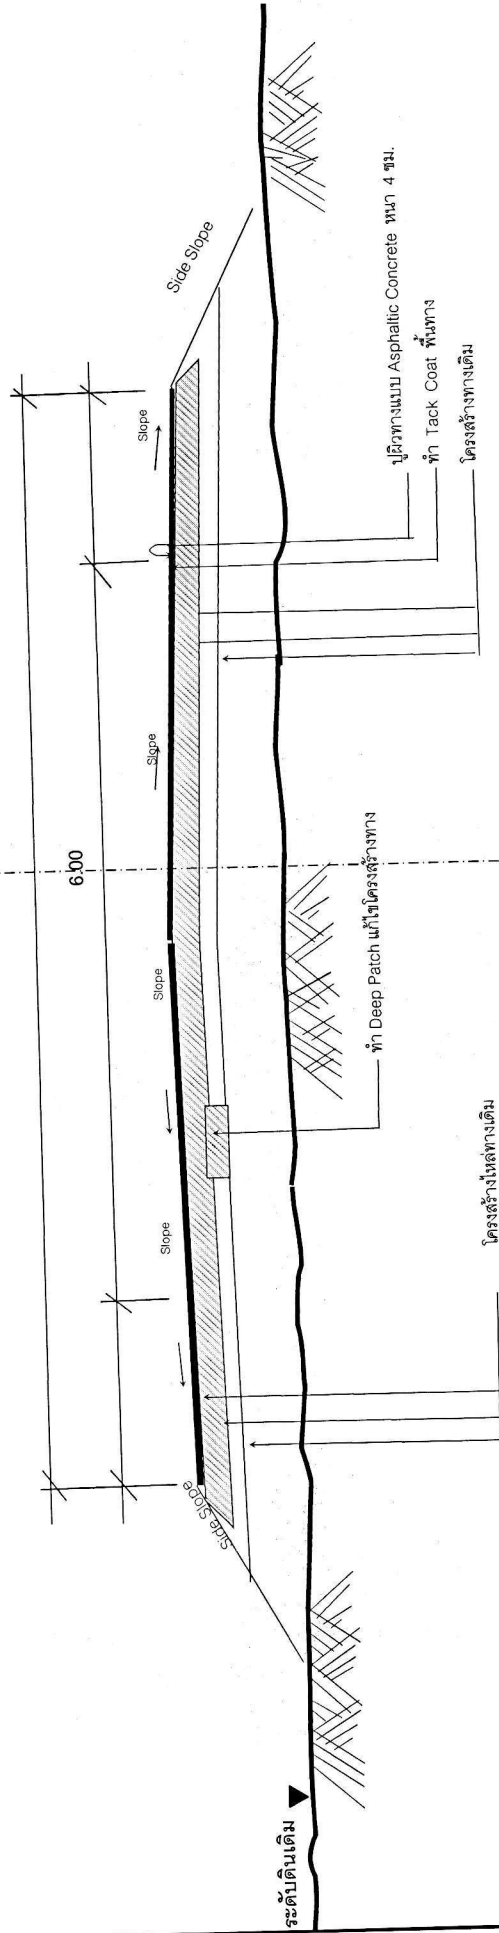

รูปตัดตามขวางงานเสริมผิวแอสฟัลติกคอนกรีต

NOT TO SCALE

หมายเหตุ หลังจากดำเนินการปรับปรุงงานเสริมผิวแอสฟัลติกคอนกรีต แล้วให้ทำการติดป้าย

สองข้างทางออก

องค์การบริหารส่วนตำบลแคนใหญ่

บ้านหนองเขว ตำบลแคนใหญ่ อำเภอเมือง จังหวัดร้อยเอ็ด	ชื่อ - สกุล		ตำแหน่ง	หมายเหตุ	ลายมือชื่อ
	นางจุฑามาศ สิงห์มานัตร์		เอกอำนวยการ	สำรวจ / เขียนแบบ	
	นางปริษิตี พลพันธ์		รองปลัด อบต.	ตรวจเห็นชอบ	
	นายเฉลิมชัย ภูมิ		ปลัด อบต.	เห็นชอบ	
นายสมฤทธิ์ ตอโตพฤษ์		นายก อบต.	อนุมัติ		
วันที่ 2		จำนวน 3 แผ่น			2 ตุลาคม 2561
แบบเลขที่ มถ.245-2561					


รายละเอียดประกอบ
แบบป้ายมาตรฐานสำหรับโครงการขององค์การบริหารส่วนตำบล

โครงการก่อสร้างของ อบต.	
ชื่อโครงการ.....	
ปริมาณงาน.....	
งบประมาณ..... บาท	
วันเริ่มสัญญา.....วันสิ้นสุดสัญญา.....	
ผู้รับจ้าง.....	1.
ผู้ควบคุมงาน.....	2.
	3.

1. เส้า พื้นป้ายทาสีเขียวทั้ง 2 ด้าน ใช้สีน้ำมัน ก่อนทาสีจริงให้ทาสีกันสนิมก่อน 2 ครั้ง
2. ตัวหนังสือสีขาว
3. ขนาดตัวหนังสือกำหนดตามความเหมาะสม ข้อความตามแบบที่กำหนดข้างบน
4. แผ่นเหล็ก ขนาด กว้าง 1.20 เมตร ยาว 2.40 เมตร
5. จุดก่อสร้างป้ายกำหนดตามความเหมาะสม ให้สามารถมองเห็นได้ชัด



รูปแปลน 1:25

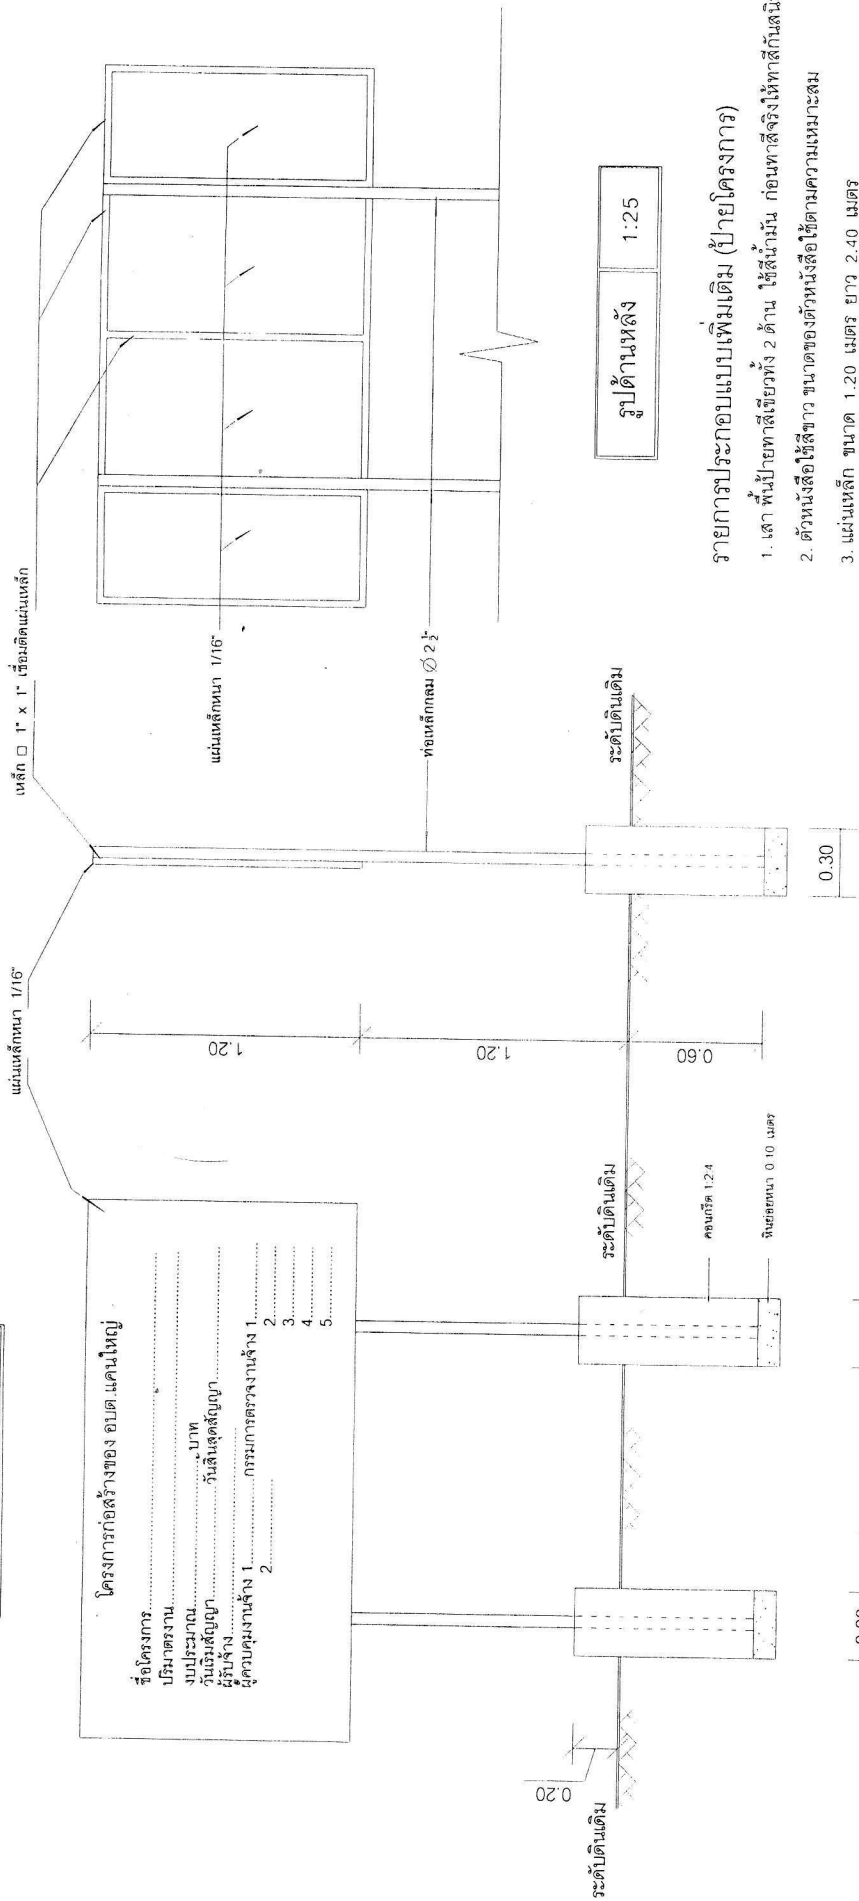

รูปด้านข้าง 1:25

องค์การบริหารส่วนตำบลแคนใหญ่	
เขียนแบบ/ ตรวจแบบ	นางจุฑามาศ สิงห์มาตร์ ผอ.กองช่าง
เห็นชอบ	นายเฉลิมชัย กุณิน ปลัด.อบต.
อนุมัติ	นายสมเกียรติ์ ตันโตพฤกษ์ นายก.อบต.

รายการประกอบแบบเพิ่มเติม (ป้ายโครงการ)

1. เสา ป้ายประชาสัมพันธ์ 2 ด้าน ใช้สีน้ำมัน ก่อนทาสีจริงให้ทาสีกันสนิมก่อน 2 ครั้ง
2. ตัวหนังสือใช้สีขาว ขนาดของตัวหนังสือใช้ตามความเหมาะสม
3. แผ่นเหล็ก ขนาด 1.20 เมตร ยาว 2.40 เมตร
4. จุดติดตั้งป้ายกำหนดความเหมาะสม ให้สามารถมองเห็นได้อย่างชัดเจน