


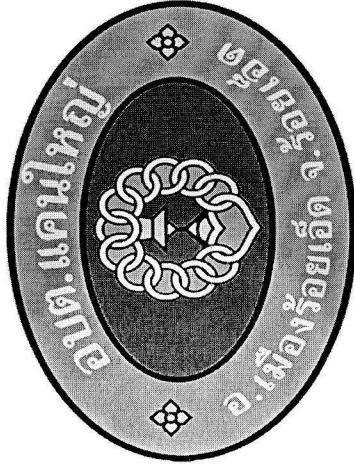

งานปรับปรุงเสริมผิวถนนแอสฟัลต์ซีเมนต์ปรับปรุงคุณภาพด้วยยางธรรมชาติ

(NATURAL RUBBER MODIFIED ASPHALT CEMENT)

ชื่อสายทาง :รอ.ถ 7402 บ้านหนองพานแย - บ้านป่าเพิ่ม

ตำบลแคนใหญ่ อำเภอเมือง จังหวัดร้อยเอ็ด

โครงการ เริ่มจากมุมกำแพงวัดด้านทิศตะวันออก ถึง หน้าบ้านนางหัด สีลาดเลา

กว้าง 4.00 ม. ระยะทาง 0.275 กิโลเมตร หนา 4 ซม.

องค์การบริหารส่วนตำบลแคนใหญ่

งานปรับปรุงเสริมผิวถนนแอสฟัลต์ซีเมนต์ปรับปรุงคุณภาพด้วยยางธรรมชาติ

องค์การบริหารส่วนตำบลแคนใหญ่

ชื่อสายทาง :ร.อ.ถ 7402 บ้านหนองพานแย - บ้านป่าเพิ่ม

ตำบลแคนใหญ่ อำเภอมือง จังหวัดร้อยเอ็ด

ระยะทาง 0.275 กิโลเมตร

รายละเอียดประกอบการเสริมผิวแอสฟัลติกคอนกรีต



1. เสริมผิวแอสฟัลติกคอนกรีต 0.275 กิโลเมตร
- จาก กม. 0+000 ถึง กม. 0+275 ระยะทาง 0.275 กม. ผิวจราจรกว้าง 4.00 ม.ไหล่ทางกว้างข้างละ 0.00 ม.


(ในกรณีที่ไม่สามารถดำเนินการได้ตามรายการข้างต้น ให้ทำการเสริมผิวแอสฟัลติกคอนกรีตได้ตามสภาพพื้นที่ที่ได้ให้อยู่ในดุลพินิจของผู้ควบคุมงานแต่ละต้องได้ปริมาณงานไม่น้อยกว่าที่กำหนดในแบบก่อสร้าง)

สารบัญ		
แผ่นที่	รายการ	หมายเหตุ
1	ใบปะหน้า	1 แผ่น
2	แผนที่สังเขป	1 แผ่น
3	แบบแสดงรูปตัดขวางงานเสริมผิว Asphaltic Concrete	1 แผ่น
4	แบบมาตรฐานงานบำรุงรักษาทาง แบบที่ 3.2/1 (มฐ.ร. 3.2/1 / 2548)	1 แผ่น

แบบมาตรฐานที่ใช้ประกอบด้วย
- แบบมาตรฐานงานบำรุงรักษาทาง จำนวน 1 เล่ม

องค์การบริหารส่วนตำบลแคนใหญ่

  สถานที่ก่อสร้าง	บ้านหนองพานแย - บ้านป่าเพิ่ม ตำบลแคนใหญ่ อำเภอมือง จังหวัดร้อยเอ็ด	ชื่อ - สกุล	ตำแหน่ง	หมายเหตุ	ลายมือชื่อ	
		นางจุฑามาศ สิงหนาคร์	ผอ.กองช่าง	สำรวจ / เขียนแบบ		
แบบแสดง	แผนที่สังเขป	นางปาริชาติ พงษ์พันธ์	รองปลัด อบต.	ตรวจเห็นชอบ		
		นายเฉลิมชัย กันั่น	ปลัด อบต.	เห็นชอบ		
		นายสมิทธิ์ คัมโพธิ์	นายกอบต.	อนุมัติ		
		จำนวน 3 แผ่น		ตุลาคม 2561		
แบบเลขที่ ม.ถ.245 - 2561		แผ่นที่ 2				

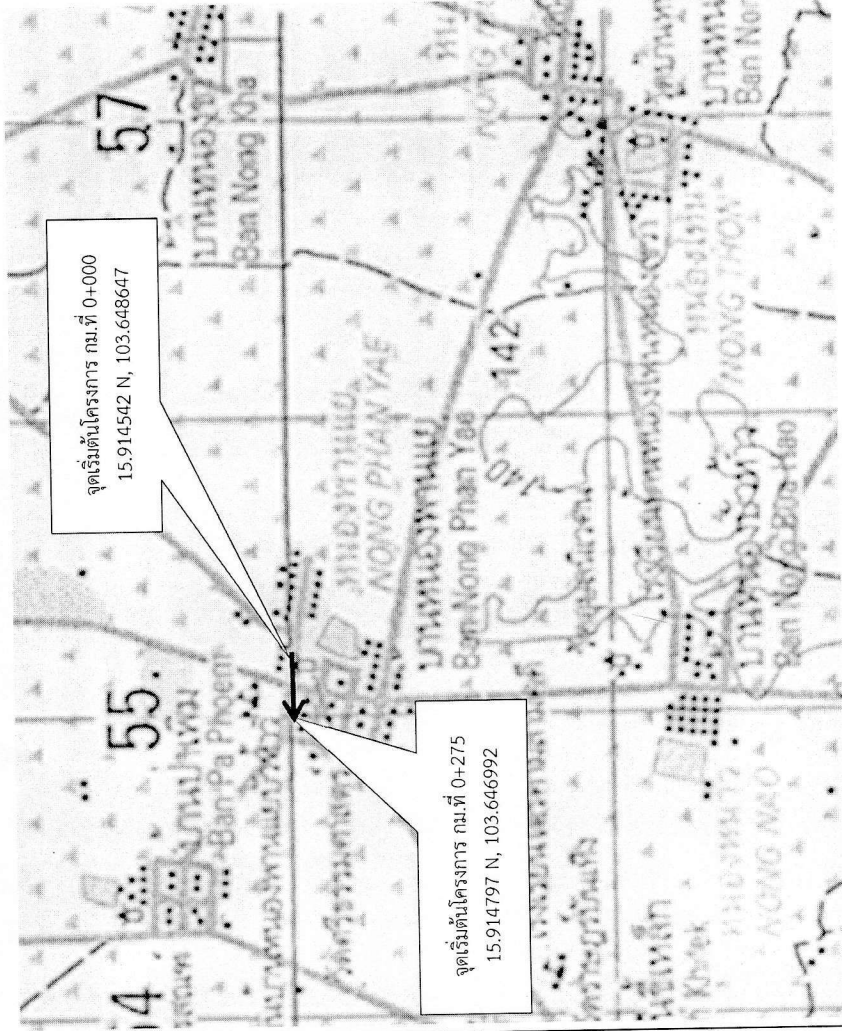


แผนที่สังเขป

ข้อสายทาง : ร.อ.ถ 7402 บ้านหนองพานแย - บ้านป่าเพิ่ม

ตำบลแคนใหญ่ อำเภอเมือง จังหวัดร้อยเอ็ด

โครงการ เริ่มจากมุมกำแพงวัดด้านทิศตะวันออก ถึง หน้าบ้านนางหัต สีสาดเลา

ระยะทาง 0.275 กิโลเมตร

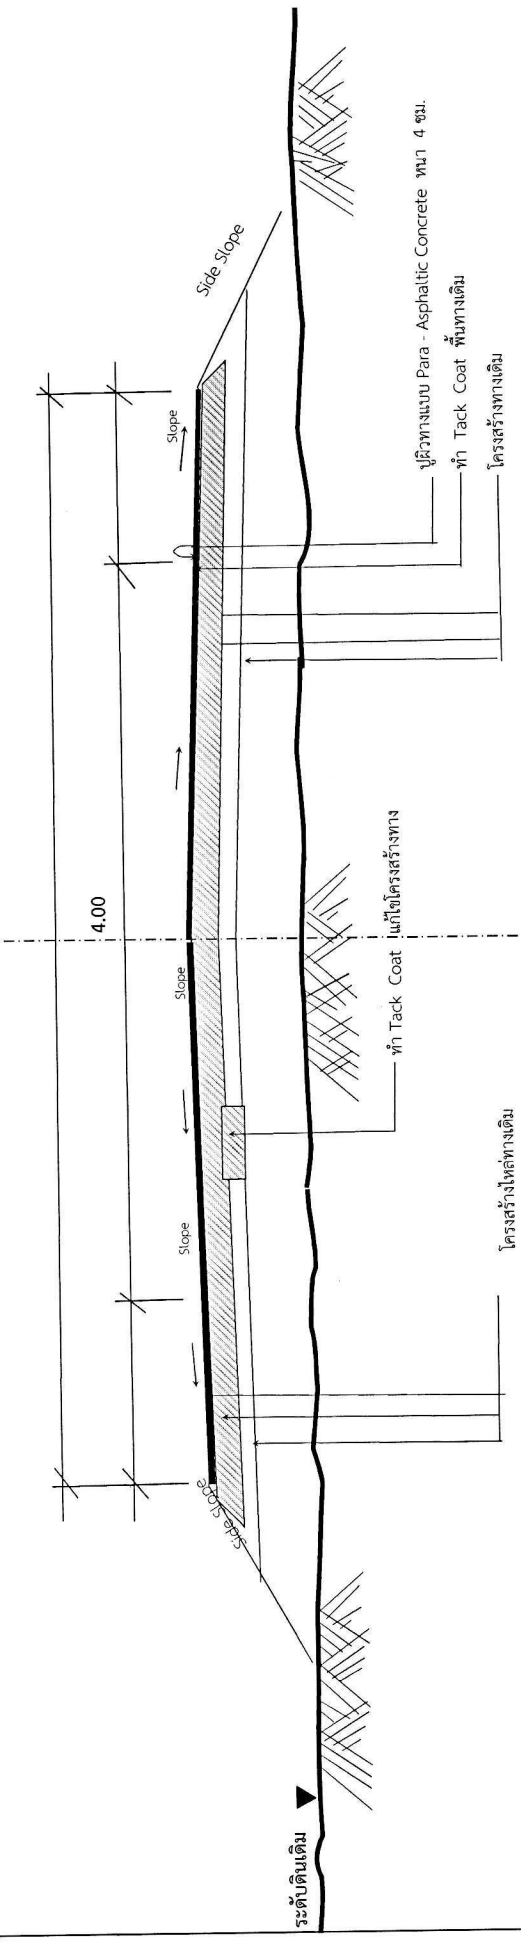

รูปตัดตามขวางงานเสริมผิวแอสฟัลต์ซีเมนต์

NOT TO SCALE

หมายเหตุ
หลังจากดำเนินการปรับปรุงงานเสริมผิวแอสฟัลต์ซีเมนต์ แล้วให้ทำการตัดหญ้า
สองข้างทางออก

องค์การบริหารส่วนตำบลแคนใหญ่

สถานที่ก่อสร้าง	ชื่อ - สกุล	ตำแหน่ง	หมายเหตุ	ลายมือชื่อ
บ้านหนองพานแย - บ้านป่าเพิ่ม ตำบลแคนใหญ่ อำเภอเมือง จังหวัดร้อยเอ็ด	นางจุฑามาศ สิงห์มาตร	ผอ.กองช่าง	สำรวจ / เขียนแบบ	
	นางปริษาดี พงษ์พันธ์	รองผอ.กองช่าง	ควบคุมงาน	
	นายเฉลิมชัย กุณิน	ปลัด อบต.	เห็นชอบ	
แบบแสดง รูปตัดตามขวางงาน เสริมผิวแอสฟัลต์ซีเมนต์	นายสัมพันธ์ ตันโศภณ	นายก อบต.	อนุมัติ	
	แม่ทัพ 2	จำนวน 3 แผ่น	อนุมัติ	
แบบเลขที่ ม.ถ.245 - 2561			ตุลาคม 2561	


รายละเอียดประกอบ
แบบป้ายมาตรฐานสำหรับโครงการขององค์การบริหารส่วนตำบล

โครงการก่อสร้างของ อบต.	
ชื่อโครงการ	
ปริมาณงาน	
งบประมาณ บาท	
วันเริ่มสัญญา วันสิ้นสุดสัญญา	
ผู้รับจ้าง	1.
ผู้ควบคุมงาน	2.
	3.

1. เสาคอนกรีตเสริมเหล็ก 2 ด้าน ใช้สีน้ำมัน ก่อนทาสีจริงให้ทาสีกันสนิมก่อน 2 ครั้ง
2. ตัวหนังสือสีขาว
3. ขนาดตัวหนังสือกำหนดตามความเหมาะสม ข้อความตามแบบที่กำหนดข้างบน
4. แผ่นเหล็ก ขนาด กว้าง 1.20 เมตร ยาว 2.40 เมตร
5. จุดก่อสร้างป้ายกำหนดตามความเหมาะสม ให้สามารถมองเห็นได้ชัด



รูปแปลน 1:25

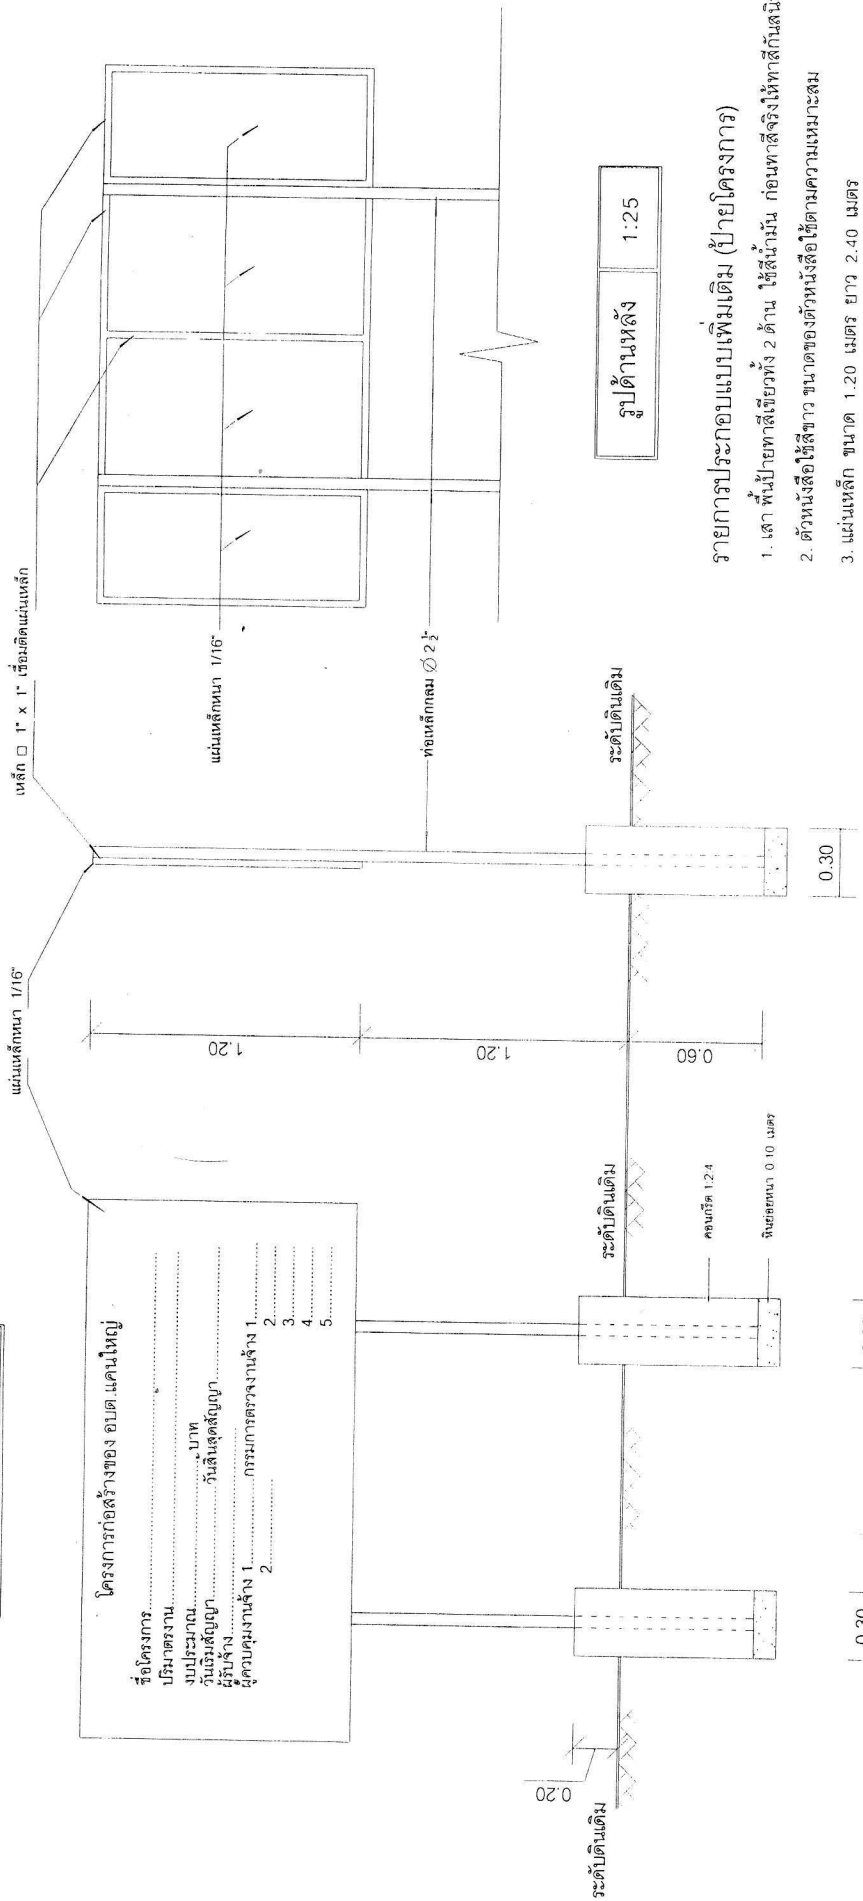

รูปด้านข้าง 1:25



รูปด้านหน้า 1:25

รายการประกอบแบบเพิ่มเติม (ป้ายโครงการ)

1. เสา พื้นป้ายหลายเหลี่ยมทั้ง 2 ด้าน ใช้สแตนเลส ก่อนทาสีจริงให้ทาสีกันสนิมก่อน 2 ครั้ง
2. ตัวหนังสือใช้สีขาว ขนาดของตัวหนังสือใช้ตามความเหมาะสม
3. แผ่นเหล็ก ขนาด 1.20 เมตร ยาว 2.40 เมตร
4. จุดติดตั้งป้ายกำหนดตามความเหมาะสม ให้สามารถมองเห็นได้อย่างชัดเจน

องค์การบริหารส่วนตำบลแคนใหญ่

เขียนแบบ/ ตรวจแบบ	นางจุฑามาศ สิงห์มาตร์ ผอ.กองช่าง	
เห็นชอบ	นายเฉลิมชัย ภู่มั่น ปลัด.อบต.	
อนุมัติ	นายสมิทธิฤทธิ์ ตันโตพิทักษ์ นายก.อบต.	